
04003680305040008



ΕΦΗΜΕΡΙΣ ΤΗΣ ΚΥΒΕΡΝΗΣΕΩΣ

ΤΗΣ ΕΛΛΗΝΙΚΗΣ ΔΗΜΟΚΡΑΤΙΑΣ

ΤΕΥΧΟΣ ΤΕΤΑΡΤΟ **Αρ. Φύλλου 368**

3 Μαΐου 2004

ΑΠΟΦΑΣΕΙΣ

Αριθ. 1616

Επανακαθορισμός των ορίων αιγιαλού και παραλίας στη θέση Άλιμος στον Ανισόπεδο κόμβο Αλίμου Ν. Αθηνών.

Ο ΓΕΝΙΚΟΣ ΓΡΑΜΜΑΤΕΑΣ ΠΕΡΙΦΕΡΕΙΑΣ ΑΤΤΙΚΗΣ

Έχοντας υπόψη:

1. Τις διατάξεις τον Ν. 2971/2001 (ΦΕΚ 285/τ.Α΄/ 19.12.2001) «Περί αιγιαλού και παραλίας».

2. Τις διατάξεις του Ν.Δ. 439/1970 «περί συμπληρώσεως των διατάξεων περί αιγιαλού».

3. Τις διατάξεις τον Ν. 3200/1955 «περί διοικητικής αποκέντρωσης» όπως αυτές τροποποιήθηκαν και ισχύουν σήμερα με τα Ν.Δ. 532/1970, Β.Δ. 704/1970, Β.Δ. 705/1970, Β.Δ. 192/1972, Π.Δ. 71/1984, Π.Δ. 347/1986, Ν. 2026/1992 και Π.Δ. 97/1993.

4. Τις διατάξεις του άρθρου 19 παραγρ. 5 Ν. 2344/1995, του άρθρου 52 παρ. 5 Ν. 2218/1994, του άρθρου 4 παρ. 7 του Ν. 2240/1994, δυνάμει των οποίων αρμοδιότητες του Υπουργείου Οικονομικών που είχαν μεταβιβασθεί στους Νομάρχες, ανήκουν στον Περιφερειακό Δ/ντη, σε συνδυασμό με αυτές του άρθρου 14 παρ. 2 του Ν. 2399/1996 με τις οποίες προβλέπεται η κατάργηση των θέσεων των Περ/κων, Δ/ντων, οι αρμοδιότητες πλέον τον οποίου περιήλθαν στο Γενικό Γραμματέα της Περιφέρειας και ασκούνται από τον Αναπληρωτή Περι/κό Δ/ντή.

5. Τις διατάξεις του τετάρτου εδαφίου της παρ. 2 του άρθρου 1 και της παρ. 6 του ιδίου άρθρου του Ν. 2503/97 «Διοίκηση, οργάνωση, στελέχωση της Περιφέρειας, ρύθμιση θεμάτων για την Τοπική Αυτοδιοίκηση και άλλες διατάξεις» (ΦΕΚ 107/Α), σύμφωνα με τις οποίες οι Περιφερειακές Υπηρεσίες του Υπουργείου Οικονομικών, που

6. Το υπ' αριθμ. 28979/31.7.1997 έγγραφο της Δ/νσης Διοίκησης του Υπ. Εσωτερικών Δημ. Διοίκησης και Αποκέντρωσης, σύμφωνα με το οποίο οι αρμοδιότητες τον Γενικού Γραμματέα της Περιφέρειας σε θέματα Υπηρεσιών ταυ Υπουργείου Οικονομικών μεταφέρονται από 1.9.1997 στον Υπουργό Οικονομικών.

7. Την υπ' αριθμ. 1065956/863/Α0006/15.7.2003 (ΦΕΚ 985 τ.Β΄/16.7.2003 κοινή απόφαση τσυ Πρωθυπουργού και Υπουργού Οικονομίας και Οικονομικών «περί ανάθεσης αρμοδιοτήτων του Υπουργού Οικονομίας και Οικονομικών στους Υφυπουργούς».

8. Την αριθμ. 1043053/483/Α0006/9.5.2000 (ΦΕΚ 622 τ.Β΄/10.5.2000) απόφαση του Υφ. Οικονομικών «περί μεταβίβασης αρμοδιοτήτων του στον Γενικό Γραμματέα και Γενικούς Διευθυντές κ.λπ. του Υπουργείου Οικονομικών».

9. Τις διατάξεις των άρθρων 1 μέχρι και 7 του Α.Ν. 2344/ 1940 περί αιγιαλού και παραλίας, όπως τροποποιήθηκαν και συμπληρώθηκαν με τις διατάξεις: α) του άρθρου 13 του Ν. 1078/1980 και β) του άρθρου 23 του Ν. 1337/1983.

10. Τις διατάξεις της παρ. 21 του άρθρου 46 του Ν. 3220/ 2004 «Μέτρα αναπτυξιακής και κοινωνικής πολιτικής - αντικειμενοποίηση του φορολογικού ελέγχου και άλλες διατάξεις» με την οποία ορίζεται η 10η Απριλίου 2004 ως ημερομηνία περιέλευσης αρμοδιοτήτων του Υπουργείου μας στους Γενικούς Γραμματείς των Διοικητικών Περιφερειών της χώρας.

11. Την από 27.4.2004 έκθεση Επιτροπής Καθορισμού των ορίων αιγιαλού παραλίας που επανακαθόρισε τα όρια του αιγιαλού και της παραλίας στη θέση Άλιμος στον Ανισόπεδο κόμβο Αλίμου Ν. Αθηνών και το από Απρίλιο 2004 τοπογραφικό διάγραμμα σε μία πινακίδα, με κλίμακα 1:500 που συντάχθηκε από την ανάδοχο εταιρεία του έργου «ΠΑΝΤΕΧΝΙΚΗ Α.Ε.» και ελέγχθηκε και θεωρήθηκε από την ΕΥΔΕ/ΕΣΕΑ (Δ. Παπαγεωργίου) και συνοδεύει την έκθεση της προαναφερόμενης επιτροπής.

12. Τη σύμφωνη γνώμη του Γενικού Επιτελείου Ναυτικού, που διατυπώθηκε στο με ημερομηνία 2912/12.4.2004 έντυπο σήμα του, αποφασίζουμε:

1. Επικυρώνουμε την από 27 Απριλίου 2004 έκθεση επιτροπής καθορισμού των ορίων αιγιαλού και παραλίας, καθώς και το από Απρίλιο 2004 τοπογραφικό διάγραμμα σε μία πινακίδα που την συνοδεύει, το οποίο συντάχθηκε από την ανάδοχο εταιρεία του έργου «ΠΑΝΤΕΧΝΙΚΗ Α.Ε.» με κλίμακα 1:500 επί του οποίου η παραπάνω Επιτροπή καθόρισε με κόκκινη συνεχή πολυγωνική γραμμή με στοιχεία 1,2. της οποίας οι κορυφές καθορίζονται με συντεταγμένες του Κρατικού δικτύου Γ.Υ.Σ., τα όρια του αιγιαλού στη θέση Άλιμος στον ανισόπεδο κόμβο Αλίμου Ν. Αθηνών.

2. Δεν καθορίζει γραμμή παραλίας πίσω από την χάραξη του αιγιαλού, διότι δεδομένου του υπόψη έργου Ανισόπεδου Κόμβου Αλίμου 2004, πληρούνται οι σκοποί του Ν. 2971/2001 σχετικά με τη παραλία.

3. Επανακαθορίζει τη γραμμή παραλίας με κίτρινη συνεχή πολυγωνική γραμμή με στοιχεία 1΄ 2΄ της οποίας οι

κορυφές καθορίζονται με συντεταγμένες του Κρατικού δικτύου Γ.Υ.Σ., επειδή δεν θεωρείται απαραίτητη λόγω της φύσης της συνεχόμενης προς τον αιγιαλό ξηράς και τη δυνατότητα εξυπηρέτησης από τον αιγιαλό του σκοπού της παραγράφου 2 του άρθρου 1 του Ν. 2971/2001 και λαμβανόμενου υπόψη δικτύου Γ.Υ.Σ., επειδή δεν θεωρείται απαραίτητη λόγω της φύσης της συνεχόμενης προς τον αιγιαλό ξηράς και τη δυνατότητα εξυπηρέτησης από τον αιγιαλό του σκοπού της παραγράφου 2 του άρθρου 1 του Ν. 2971/2001 και λαμβανομένου υπόψη της εκτέλεσης του ως άνω έργου του Κόμβου που αποτελεί έργο υποβοηθητικό των Ολυμπιακών έργων και της σημασίας εκτέλεσης αυτού προς όφελος κοινού και Δημοσίου.

Η παρούσα απόφαση μαζί με την έκθεση και το διάγραμμα, που προαναφέραμε, να δημοσιευθούν στην Εφημερίδα της Κυβερνήσεως.

Πειραιάς, 3 Μαΐου 2004

Ο Γενικός Γραμματέας Περιφέρειας
ΧΑΡΑΛΑΜΠΟΣ ΜΑΝΙΑΤΗΣ

ΕΚΘΕΣΗ ΕΠΙΤΡΟΠΗΣ ΚΑΘΟΡΙΣΜΟΥ ΤΩΝ ΟΡΙΩΝ ΑΙΓΙΑΛΟΥ ΚΑΙ ΠΑΡΑΛΙΑΣ
Του άρθρου 3 του Ν. 2971/2001 ΦΕΚ/19.12.2001 τ.Α΄

Για τον επανακαθορισμό των ορίων Αιγιαλού και Παραλίας στη θέση Άλιμος στον Ανισόπεδο κόμβο Αλίμου Ν. Αθηνών

Στον Άλιμο σήμερα την 27.4.2004 ημέρα Τρίτη οι παρακάτω υπογράφοντες:

1. Τσιαβός Γεώργιος - Δ/ντης της Κτηματικής Υπηρεσίας Πειραιά ως Πρόεδρος.

2. Μεγρέμης Χαράλαμπος - ΠΕ/Α΄ Πολιτικός Μηχανικός της Κτηματικής Υπηρεσίας Πειραιά, ως Μέλος.

3. Μπαλομενάκη Ζωγράφου Χριστίνα - ΠΕ/Α΄ Πολιτικός Μηχανικός, Διευθύντρια Χωροταξίας και Περιβάλλοντος της Γενικής Γραμματείας Περιφέρειας Αττικής, ως μέλος(απούσα).

4. Τριανταφύλλου Γεώργιος - Τοπογράφος Μηχανικός, Διευθυντής Πολεοδομίας της Νομαρχιακής Αυτοδιοίκησης Αθηνών, ως Μέλος.

5. Καλλιάνος Γεώργιος - Πλωτάρχης Λ/Σ Λιμενάρχης Γλυφάδας, ως Μέλος που αποτελούμε την παραπάνω επιτροπή καθορισμού των ορίων Αιγιαλού και Παραλίας, δυνάμει του άρθρου 3 του Νόμου 2971/2001 (ΦΕΚ 285 τ.Α΄/19.12.2001) και της υπ' αριθμ. 673/19.2.2002 απόφασης του Προϊσταμένου της Οικονομικής Επιθεώρησης Πειραιά Περί Συστάσεως Επιτροπής Καθορισμού των Ορίων του Αιγιαλού, συγκληθείσα κατόπιν της με αριθμό ΔΥ/26.4.2004 πρόσκλησης του Προέδρου της Επιτροπής μεταβήκαμε σήμερα στις 27.4.2004 ημέρα Τρίτη και ώρα 10.00 π.μ. στη περιοχή Άλιμος στον Ανισόπεδο κόμβο Αλίμου Ν. Αθηνών και αφού λάβαμε υπόψη:

1. Το τοπογραφικό διάγραμμα σε 1 πινακίδα με κλίμακα 1: 500 της περιοχής Άλιμος στον Ανισόπεδο κόμβο Αλίμου Ν. Αθηνών που συντάχθηκε τον Απρίλιο του 2004 από την ανάδοχο εταιρεία του έργου «ΠΑΝΤΕΧΝΙΚΗ Α.Ε.» και ελέχθηκε και θεωρήθηκε από την ΕΥΔΕ/ΕΣΕΑ (Δ. Παπαγεωργίου).

2. Τις διατάξεις του Ν. 2971/2001, όπως ισχύει σήμερα, καθώς και τη σχετική Δικαστηριακή και Διοικητική Νομολογία.

3. Τις οριογραμμές αιγιαλού του 1923 ως καθορίζονται επί του σχεδίου 31.7.1923, υπό της επιτροπής (φύλλο 1).

4. Τις οριογραμμές αιγιαλού - παραλίας - παλαιού αιγιαλού ως καθορίζονται με την απόφαση Νομάρχη Πειραιά 1235/6.4.1994 ΦΕΚ 374/19.4.94 Δ.

5. Την μετά από επιτόπιο μετάβαση σχηματισθείσα αντίληψη, για το πλάτος της βρεχόμενης ζώνης της ξηράς.

6. Το άρθρο 5 του Ν. 2730/99 όπως τροποποιήθηκε με το Ν. 2833/2000 σε συνδιασμό με το Π.Δ. 159/2000, σχετικά με οδικά έργα υποστήριξης Ολυμπιακών αγώνων 2004

7. Έργο ΕΕ6/2001 Παραλιακή Λεωφόρος Ποσειδώνος από Λεωφ. Αμφιθέας μέχρι Λεωφόρο Αλίμου αρ. εγκριτικής όπως εγκρίθηκε με την αρ. ΕΥΔΕ/ΕΣΕΑ/ΟΙΚ 1619/ 12.6.2001.

8. Το αριθμ. ΕΥΔΕ/ΕΣΕΑ/1898/27.4.2004 έγγραφο και διαγράμματα που το συνοδεύουν, αποφασίζει:

1. Καθορίζει επί του παραπάνω διαγράμματος την οριογραμμή του Αιγιαλού με ερυθρά συνεχή πολυγωνική γραμμή, με στοιχεία 1, 2 της οποίας οι κορυφές καθορίζονται με συντεταγμένες του Κρατικού Δικτύου Γ.Υ.Σ.

2. Δεν καθορίζει γραμμή παραλίας πίσω από την χάραξη του αιγιαλού, διότι δεδομένου του υπόψη έργου Ανισόπεδου Κόμβου Αλίμου 2004, πληρούνται οι σκοποί του Ν. 2971/2001 σχετικά με τη παραλία

3. Επανακαθορίζει τη γραμμή παραλίας με κίτρινη συνεχή πολυγωνική γραμμή με στοιχεία 1΄ 2΄ της οποίας οι κορυφές καθορίζονται με συντεταγμένες του Κρατικού δικτύου ΓΥΣ ,επειδή δεν θεωρείται απαραίτητη λόγω της φύσης της συνεχόμενης προς τον αιγιαλό ξηράς και τη δυνατότητα εξυπηρέτησης από τον αιγιαλό του σκοπού της παραγράφου 2 του άρθρου 1 του Ν. 2971/2001 και λαμβανομένου υπόψη της εκτέλεσης του ως άνω έργου του Κόμβου που αποτελεί έργο υποβοηθητικό των Ολυμπιακών έργων και της σημασίας εκτέλεσης αυτού προς όφελος κοινού και Δημοσίου.

Ο Πρόεδρος
ΓΕΩΡΓΙΟΣ ΤΣΙΑΒΟΣ

Τα Μέλη
ΜΕΓΡΕΜΗΣ ΧΑΡ.
ΓΕΩΡΓΙΟΣ ΤΡΙΑΝΤΑΦΥΛΛΟΥ
ΓΕΩΡΓΙΟΣ Δ. ΚΑΛΛΙΑΝΟΣ

ΥΠΟΜΝΗΜΑ ΕΠΙΤΡΟΠΗΣ

κόκκινη γραμμή: οριογραμμή αιγιαλού (1,2).
κίτρινη γραμμή: οριογραμμή παραλίας (1΄, 2΄).

Το παρόν τοπογραφικό διάγραμμα συνοδεύει την από 27-04-2004 έκθεση επιτροπής καθορισμού των ορίων του αιγιαλού και επανακαθορισμού της παραλίας δυνάμει του άρθρου 3 του Νόμου 2791/2001, Φ.Ε.Κ. 285 /19-12-01 τεύχος Α΄.

Η ΕΠΙΤΡΟΠΗ

Ο ΠΡΟΕΔΡΟΣ


ΤΑ ΜΕΛΗ
1.
2.
3. ΓΕΩΡΓΙΟΣ ΤΡΙΑΝΤΑΦΥΛΛΟΥ ΠΕ4 με Α'β.
4. ΚΑΛΛΙΑΝΟΣ Δ. ΓΕΩΡΓΙΟΣ ΠΛΩΤΑΡΧΗΣ Λ.Σ.

ΠΙΝΑΚΑΣ ΣΥΝΤΕΤΑΓΜΕΝΩΝ
ΚΟΡΥΦΩΝ ΟΡΙΟΓΡΑΜΜΗΣ ΑΙΓΙΑΛΟΥ

α/α	X	Ψ
1	475013,47	4195028,38
2	475032,50	4195029,90

ΠΙΝΑΚΑΣ ΣΥΝΤΕΤΑΓΜΕΝΩΝ
ΚΟΡΥΦΩΝ ΟΡΙΟΓΡΑΜΜΗΣ ΠΑΡΑΛΙΑΣ

α/α	X	Ψ
1΄	475000,08	4195033,18
2΄	475013,47	4195028,38

 


ΑΠΟΣΠΑΣΜΑ Φ.Χ. Γ.Υ.Σ. 1:50.000 ΑΘΗΝΑ - ΠΕΙΡΑΙΑΣ

ΘΕΣΗ ΔΙΑΓΡΑΜΜΑΤΟΣ

ΠΑΡΑΠΛΕΥΡΗ ΟΔΟΣ 3
ΠΑΡΑΠΛΕΥΡΗ ΟΔΟΣ 4
ΟΔΟΣ ΠΑΥΛΟΥ ΜΕΛΑ
ΡΑΜΠΑ
LR = 34.00 M
ΣΤΑΣΗ ΛΕΩΦΟΡΕΙΩΝ
ΔΙΑΒΑΣΗ ΠΕΖΩΝ
ΣΤΑΣΗ ΤΡΑΜ ΑΚΤΗ Ε.Ο.Τ. ΑΛΙΜΟΥ
ΧΩΡΟΣ ΣΤΑΘΜΕΥΣΗΣ

ΕΘΝΙΚΟ ΤΥΠΟΓΡΑΦΕΙΟ
Για τεχνικούς λόγους, στο σχεδιάγραμμα
έγινε σμίκρυνση κατά ποσοστό 36 %

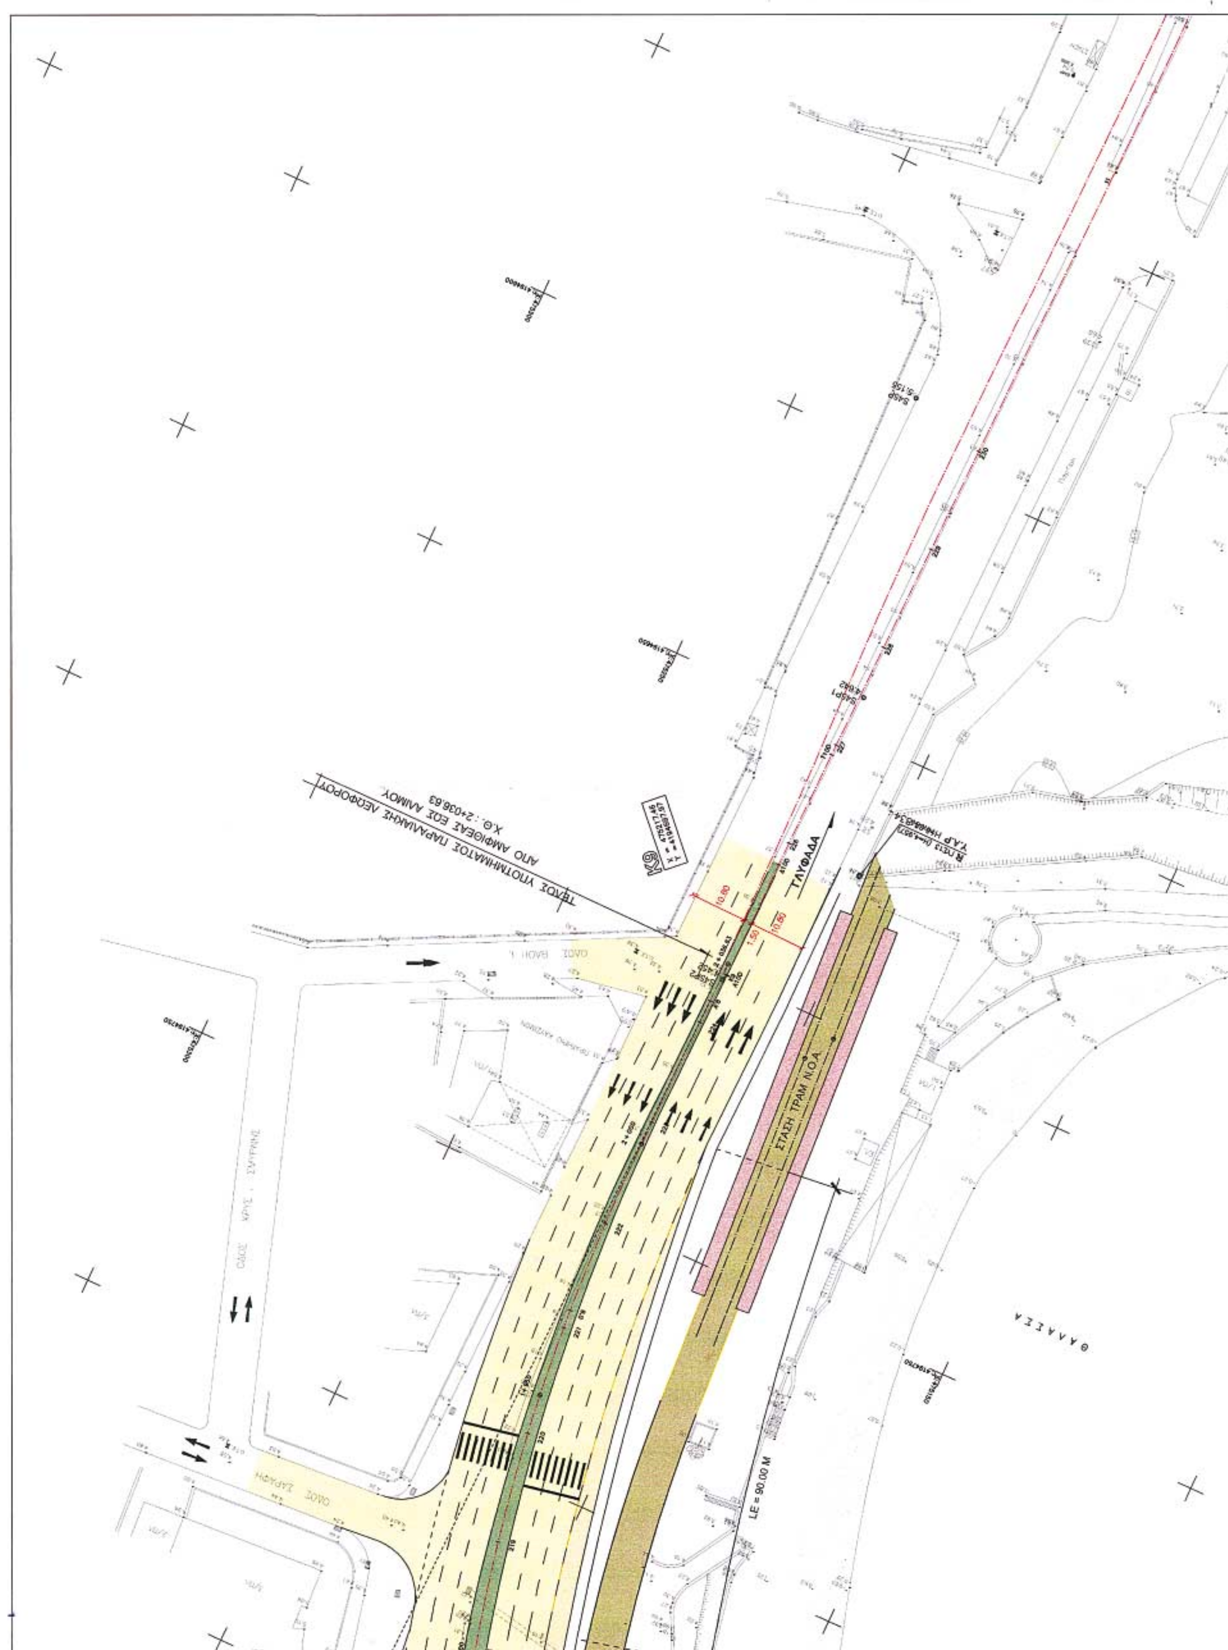
ΤΕΛΟΣ ΥΠΟΤΜΗΜΑΤΟΣ
ΑΠΟ ΑΜΦΙΘΕΑΣ ΠΑΡΑΛΙΑΚΗΣ ΛΕΩΦΟΡΟΥ ΕΩΣ ΑΛΙΜΟΥ
Χ.Θ. : 2+036.63
ΓΛΥΦΑΔΑ
ΣΤΑΣΗ ΤΡΑΜ Ν.Ο.Α.
LE = 90.00 M
ΘΑΛΑΣΣΑ

ΘΕΣΗ ΔΙΑΓΡΑΜΜΑΤΟΣ

ΣΤΑΣΗ	ΣΥΝΤΕΤΑΓΜΕΝΗ Χ	ΣΥΝΤΕΤΑΓΜΕΝΗ Υ	ΥΨΟΜΕΤΡΟ
S1	476073,41	4194622,56	2,819
S44P	476228,29	4194522,51	5,304
S45P	476229,69	4194588,93	5,155
S45P1	476216,31	4194648,18	4,641
S45P2	476217,16	4194700,97	4,462
S45P3	476114,94	4194644,02	2,522
S45P4	476061,68	4194607,66	0,804
S45P5	476086,50	4194573,07	0,256
SR3	474960,84	4195063,40	4,909
SR3A	474996,99	4195019,02	3,804

ΕΛΛΗΝΙΚΗ ΔΗΜΟΚΡΑΤΙΑ
ΥΠΟΥΡΓΕΙΟ ΠΕ.ΧΩ.Δ.Ε.
Ειδική Υπηρεσία Δημοσίων Έργων -
Ειδικά Συγκοινωνιακά Έργα Λεκανοπεδίου Αττικής (Ε.Υ.Δ.Ε. / Ε.Σ.Ε.Α.)

ΠΑΝΤΕΧΝΙΚΗ Α.Ε.
Κηφισίας 326, ΤΗΛ. 0106855400, FAX 0106801768

ΕΕ6/01: ΠΑΡΑΛΙΑΚΗ ΛΕΩΦΟΡΟΣ ΠΟΣΕΙΔΩΝΟΣ
ΤΜΗΜΑ ΑΠΟ ΛΕΩΦ. ΑΜΦΙΘΕΑΣ ΜΕΧΡΙ ΛΕΩΦ. ΑΛΙΜΟΥ
ΑΡ. ΕΡΓΟΥ : 2110002 ΣΑΕ 010

ΔΙΑΓΡΑΜΜΑ ΟΡΙΟΓΡΑΜΩΝ ΑΙΓΙΑΛΟΥ - ΠΑΡΑΛΙΑΣ
ΠΕΡΙΟΧΗΣ ΚΟΜΒΟΥ ΑΛΙΜΟΥ
ΣΤΟ ΔΗΜΟ ΑΛΙΜΟΥ

ΟΡΙΖΟΝΤΙΟΓΡΑΦΙΑ

ΚΛΙΜΑΚΑ	ΗΜΕΡΟΜΗΝΙΑ	ΚΩΔΙΚΟΣ ΕΡΓΟΥ	ΣΤΑΔΙΟ	ΑΡ. ΣΧΕΔΙΟΥ/ΤΕΥΧΟΥΣ	ΕΚΔΟΣΗ
1 : 500	ΑΠΡΙΛΙΟΣ 2004	ΣΕ02	3	001	Α

ΑΝΑΔΟΧΟΣ: ΠΑΝΤΕΧΝΙΚΗ Α.Ε.
ΠΑΝΤΕΧΝΙΚΗ Α.Ε.
ΑΝΩΝΥΜΗ ΤΕΧΝΙΚΗ ΕΤΑΙΡΕΙΑ

Ομάδα μελετών και ερευνών

ΣΥΓΚΟΙΝΩΝΙΑΚΑ ΥΔΡΑΥΛΙΚΑ ΤΟΠΟΓΡΑΦΙΚΑ	Κ. ΜΙΧΑΛΟΠΟΥΛΟΣ & ΣΥΝΕΡΓΑΤΕΣ Ε.Ε.	
ΑΡΧΙΤΕΚΤΟΝΙΚΑ	ΚΙΩΝ ΜΕΛΕΤΗΤΙΚΗ Α.Ε.	
ΣΤΑΤΙΚΑ	ΠΑΠΑΣΩΤΗΡΙΟΥ ΝΙΚΟΛΑΟΣ	
ΓΕΩΤΕΧΝΙΚΑ	ΚΟΤΤΑ ΝΙΚΟΔΩΡΑ	
ΠΕΡΙΒΑΛΛΟΝΤΙΚΑ	ΧΟΝΤΟΣ ΘΩΜΑΣ	

ΕΚΠΟΝΗΣΗ ΜΕΛΕΤΗΣ

	Ο ΜΗΧΑΝΙΚΟΣ	ΥΠΟΓΡΑΦΗ
ΣΥΝΤΑΞΗ	Μ. ΒΛΑΧΟΓΙΑΝΝΗΣ	
ΕΛΕΓΧΟΣ	Κ. ΜΙΧΑΛΟΠΟΥΛΟΣ	

ΥΠΟΥΡΓΕΙΟ ΠΕ.ΧΩ.Δ.Ε. Ε.Υ.Δ.Ε. / Ε.Σ.Ε.Α.		
	ΕΛΕΓΧΟΣ	Μ. ΔΕΡΜΙΤΖΑΚΗΣ
	ΘΕΩΡΗΣΗ	Μ. ΠΑΠΑΔΟΠΟΥΛΟΣ
		Μ. ΚΟΝΤΟΥ
		Μ. ΚΟΚΜΟΤΟΣ
(για τον έλεγχο, θεώρηση και μόνο της τοπογραφικής αποτύπωσης της περιοχής)		Δ. ΠΑΠΑΓΕΩΡΓΙΟΥ

ΓΗΠΕΔΟ ΤΕΝΙΣ
ΘΑΛΑΣΣΑ
ΒΡΑΧΙΑ

ΕΘΝΙΚΟ ΤΥΠΟΓΡΑΦΕΙΟ
Για τεχνικούς λόγους στο σχεδιάγραμμα έγινε σμίκρυνση κατά ποσοστό 36 %


S4P5 0.256
S4P4 0.804
S1 2.816
S4P3 2.522